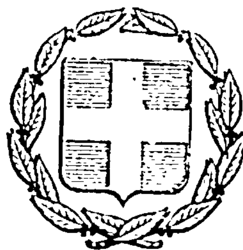


ΕΦΗΜΕΡΙΣ ΤΗΣ ΚΥΒΕΡΝΗΣΕΩΣ
ΤΗΣ ΕΛΛΗΝΙΚΗΣ ΔΗΜΟΚΡΑΤΙΑΣ

ΕΝ ΑΘΗΝΑΙΣ ΤΗ 11 ΜΑΡΤΙΟΥ 1977 | ΤΕΥΧΟΣ ΤΕΤΑΡΤΟΝ | ΑΡΙΘΜΟΣ ΦΥΛΛΟΥ 72

ΠΕΡΙΕΧΟΜΕΝΑ

ΠΟΛΕΟΔΟΜΙΑ

ΔΙΑΤΑΓΜΑΤΑ

ΑΠΟΦΑΣΕΙΣ

ΑΝΑΚΟΙΝΩΣΕΙΣ

ΠΟΛΕΟΔΟΜΙΑ

ΔΙΑΤΑΓΜΑΤΑ

(1)

Περὶ τροποποιήσεως τοῦ ρυμοτομικοῦ σχεδίου Πειραιῶς.

Ο ΠΡΟΕΔΡΟΣ ΤΗΣ ΕΛΛΗΝΙΚΗΣ ΔΗΜΟΚΡΑΤΙΑΣ

Ἔχοντες ὑπ' ὄψει τὰς διατάξεις τοῦ ἀπὸ 17 Ἰουλίου 1923 Ν. Δ/τος «περὶ σχεδίων πόλεων κλπ.», ὡς μεταγενεστέρως ἐτροποποιήθησαν καὶ συνεπληρώθησαν καὶ εἰδικώτερον τῶν ἄρθρων 2 (παρ. 1), 3, 9 καὶ 70 αὐτοῦ, τῆς παρ. 3 τοῦ ἄρθρου 12 τοῦ Ν.Δ. 1262/1972 (ΦΕΚ 194/Α), ὡς αὕτη ἀντικατεστάθη διὰ τοῦ ἄρθρου 3 τοῦ Ν.Δ. 198/1973 (ΦΕΚ 267/Α) καὶ συνεπληρώθη διὰ τῆς παρ. 1 τοῦ ἄρθρου 9 τοῦ Ν. 360/1976 (ΦΕΚ 151/Α), καὶ ἰδόντες τὴν ὑπ' ἀριθ. Ε. 22219/2908/19.9.1973 ἀπόφασιν τοῦ Ὑπουργοῦ Δημοσίων Ἔργων (ΦΕΚ 277/Δ), τὸ ὑπ' ἀριθ. 39133/1976 ἔγγραφον τῆς Δ/νσεως Ρυθμιστικῶν Σχεδίων τοῦ Ὑπουργείου Δημοσίων Ἔργων, τὴν ὑπ' ἀριθ. 268/1976 πρᾶξιν τοῦ Δημοτικοῦ Συμβουλίου Πειραιῶς, τὴν ὑπ'ἀριθ. 1404/1976 γνωμοδότησιν τοῦ Συμβουλίου Δημοσίων Ἔργων (Τμῆμα Μελετῶν), ὡς καὶ τὴν ὑπ' ἀριθ. 78/1977 γνωμοδότησιν τοῦ Συμβουλίου τῆς Ἐπικρατείας, προτάσει τοῦ ἐπὶ τῶν Δημοσίων Ἔργων Ὑπουργοῦ, ἀπεφασίσαμεν :

Ἄρθρον μόνον.

1. Ἐγκρίνεται ἡ τροποποίησις τοῦ ρυμοτομικοῦ σχεδίου Πειραιῶς εἰς περιοχὴν Ν. Φαλήρου καὶ δὴ κατὰ τὸ ὑπ' ἀριθ. 44 οἰκοδομικὸν τετράγωνον τὸ περικλειόμενον ὑπὸ τῶν ὁδῶν Παρόδου, Ἐλευθερίας, Διαμαντῆ καὶ Βεΐκου, ὡς ἐμφαίνεται εἰς τὸ ὑπὸ τοῦ Προϊσταμένου τῆς Ὑπηρεσίας Οἰκισμοῦ τεθεωρημένον διὰ τῆς ὑπ'ἀριθ. Ε. 3618/1977 πράξεως αὐτοῦ σχετικὸν πρωτότυπον διάγραμμα ὑπὸ κλίμακα 1 : 500, οὗτινος συνοπτικὸν ἀντίτυπον δημοσιεύεται μετὰ τοῦ παρόντος.

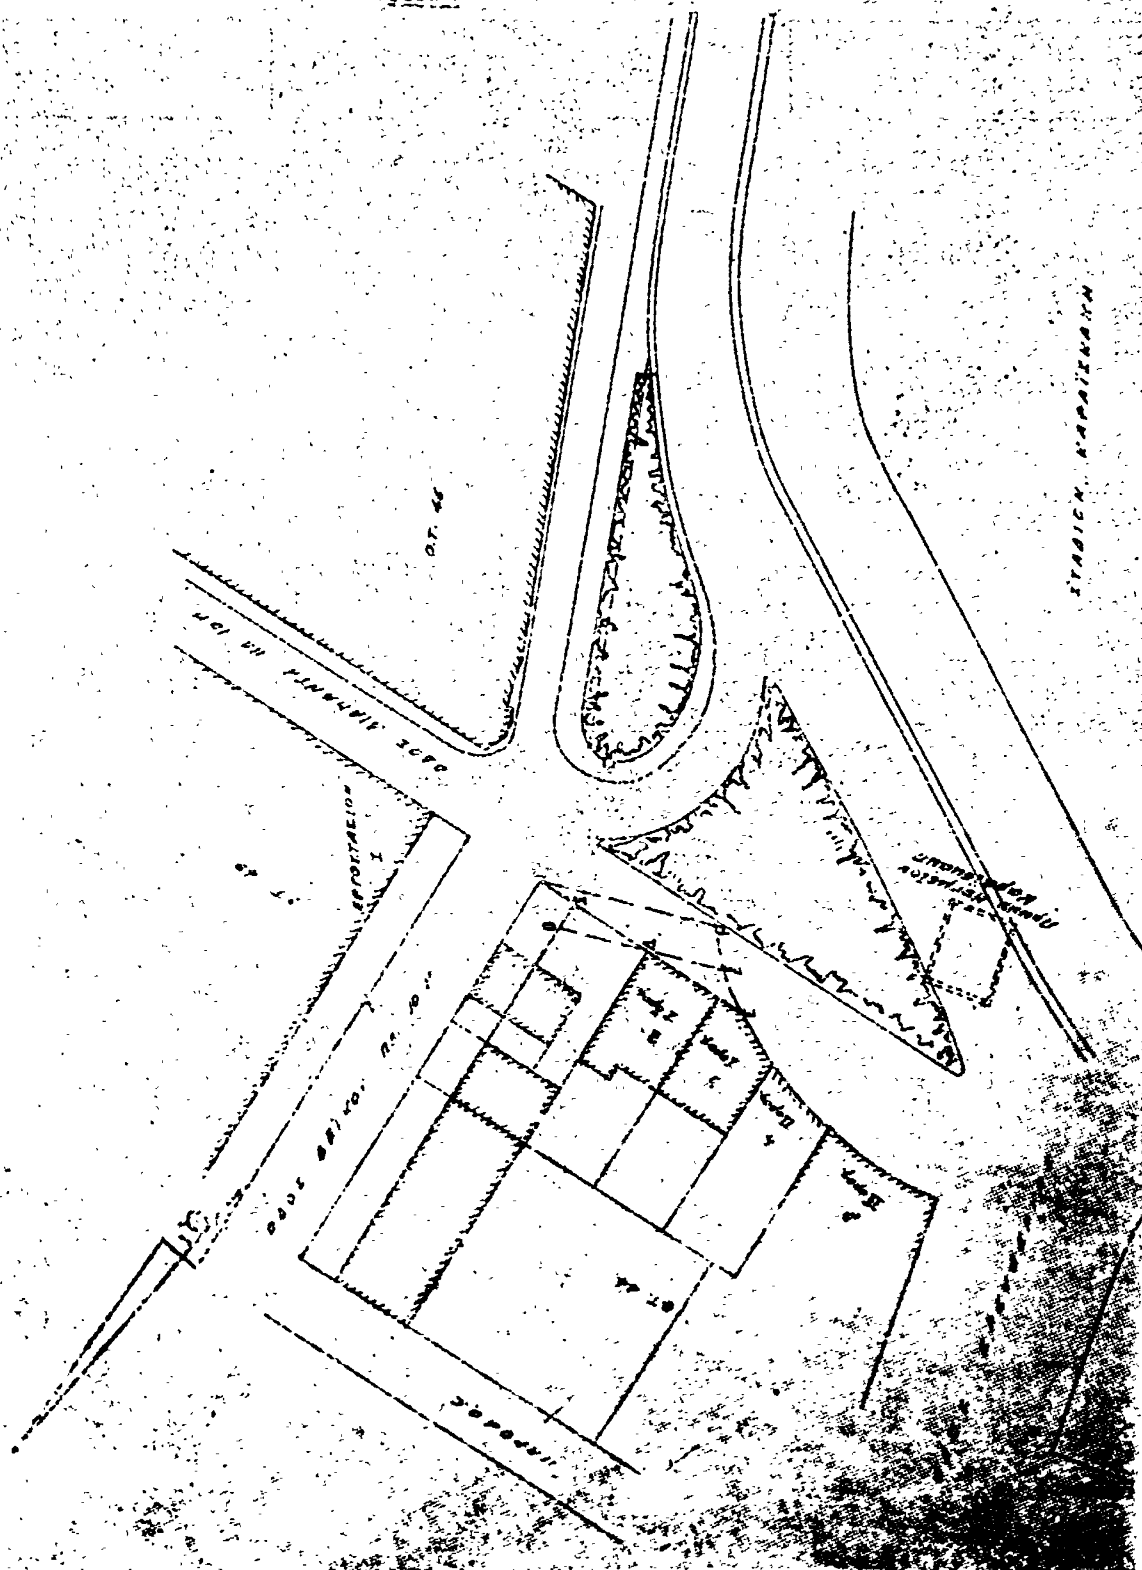
2. Καταργεῖται τὸ προβλεπόμενον ὑπὸ τοῦ ἐγκεκριμένου ρυμοτομικοῦ σχεδίου προκήπιον (πρασιὰ) ἐπὶ τῶν οἰκοπέδων, ᾠκοδομημένων ἢ μή, τῶν κειμένων ἐντὸς τοῦ ὡς ἄνω οἰκοδομικοῦ τετραγώνου καὶ ἐχόντων πρόσωπον ἐπὶ τῆς ὁδοῦ Διαμαντῆ, ὡς ἐμφαίνεται εἰς τὸ ἐν τῇ προηγουμένῃ παραγράφῳ μνημονευόμενον διάγραμμα.

Εἰς τὸν αὐτὸν ἐπὶ τῶν Δημοσίων Ἔργων Ὑπουργόν, ἀνατίθεμεν τὴν δημοσίευσιν καὶ ἐκτέλεσιν τοῦ παρόντος Διατάγματος.

Ἐν Ἀθήναις τῇ 14 Φεβρουαρίου 1977

Ο ΠΡΟΕΔΡΟΣ ΤΗΣ ΔΗΜΟΚΡΑΤΙΑΣ
ΚΩΝΣΤΑΝΤΙΝΟΣ Δ. ΤΣΑΤΣΟΣ

Ο ΥΠΟΥΡΓΟΣ ΔΗΜΟΣΙΩΝ ΕΡΓΩΝ
ΧΡΙΣΤΟΦΟΡΟΣ ΣΤΡΑΤΟΣ


ΠΕΙΡΑΙΕΥΣ (Ν. ΦΑΛΗΡΟΝ)
ΚΛ. 1:500
ΥΠΟΥΡΓΕΙΟΝ
ΟΔΟΣ ΘΕΣΣΑΛΟΝΙΚΗΣ

(2)

Περὶ τροποποιήσεως τοῦ ρυμοτομικοῦ σχεδίου Χαϊδαρίου ('Αττικῆς).

Ο ΠΡΟΕΔΡΟΣ ΤΗΣ ΕΛΛΗΝΙΚΗΣ ΔΗΜΟΚΡΑΤΙΑΣ

Ἔχοντες ὑπ' ὄψει τὰς διατάξεις τοῦ ἀπὸ 17 Ἰουλίου 1923 Ν. Δ/τος «περὶ σχεδίων πόλεων κλπ.», ὡς μεταγενεστέρως ἐτροποποιήθησαν καὶ συνεπληρώθησαν καὶ εἰδικώτερον τῶν ἄρθρων 2 (παρ. 1), 3 καὶ 70 αὐτοῦ, τῆς παρ. 3 τοῦ ἄρθρου 12 τοῦ Ν.Δ. 1262/1972 (ΦΕΚ 194/Α), ὡς αὕτη ἀντικατεστάθη διὰ τοῦ ἄρθρου 3 τοῦ Ν.Δ. 198/1973 (ΦΕΚ 267/Α) καὶ συνεπληρώθη διὰ τῆς παρ. 1 τοῦ ἄρθρου 9 τοῦ Ν. 360/1976 (ΦΕΚ 151/Α), καὶ ἰδόντες τὴν ὑπ' ἀριθ. Ε 22219/2908/19.9.1973 ἀπόφασιν τοῦ Ὑπουργοῦ Δημοσίων Ἔργων (ΦΕΚ 277/Δ), τὸ ὑπ' ἀριθ. 6264/264/9.3.1976 ἔγγραφον τῆς Δ/νσεως Ρυθμιστικῶν Σχεδίων τοῦ Ὑπουργείου Δημοσίων Ἔργων, τὰς ὑπ' ἀριθ. 347/1973 καὶ 76/1974 πράξεις τοῦ Δημοτικοῦ Συμβουλίου Χαϊδαρίου ('Αττικῆς), ὡς καὶ τὴν ὑπ' ἀριθ. 1369/1976 γνωμοδότησιν τοῦ Συμβουλίου Δημοσίων Ἔργων (Τμῆμα Μελετῶν), προτάσει τοῦ ἐπὶ τῶν Δημοσίων Ἔργων Ὑπουργοῦ, ἀπεφασίσαμεν :

Ἄρθρον μόνον.

Ἐγκρίνεται ἡ τροποποίησις τοῦ ρυμοτομικοῦ σχεδίου Χαϊδαρίου ('Αττικῆς) κατὰ τὸ ὑπ' ἀριθ. 158 οἰκοδομικὸν τετράγωνον τὸ περικλειόμενον ὑπὸ τῶν ὁδῶν Κυπρίων Ἀγωνιστῶν, Σύρου, Καλαβρύτων καὶ Σαλαμῖνος, διὰ διανοίξεως πεζοδρόμου ἐντὸς αὐτοῦ, ὡς ἐμφαίνεται εἰς τὸ ὑπὸ τοῦ Προϊσταμένου τῆς Ὑπηρεσίας Οἰκισμοῦ τεθεωρημένον διὰ τῆς ὑπ' ἀριθ. Ε.2447/1977 πράξεως αὐτοῦ σχετικὸν πρωτότυπον διάγραμμα ὑπὸ κλίμακα 1 : 1.000, οὗτινος συνοπτικὸν ἀντίτυπον δημοσιεύεται μετὰ τοῦ παρόντος.

Εἰς τὸν αὐτὸν ἐπὶ τῶν Δημοσίων Ἔργων Ὑπουργόν, ἀνατίθεμεν τὴν δημοσίευσιν καὶ ἐκτέλεσιν τοῦ παρόντος Διατάγματος.

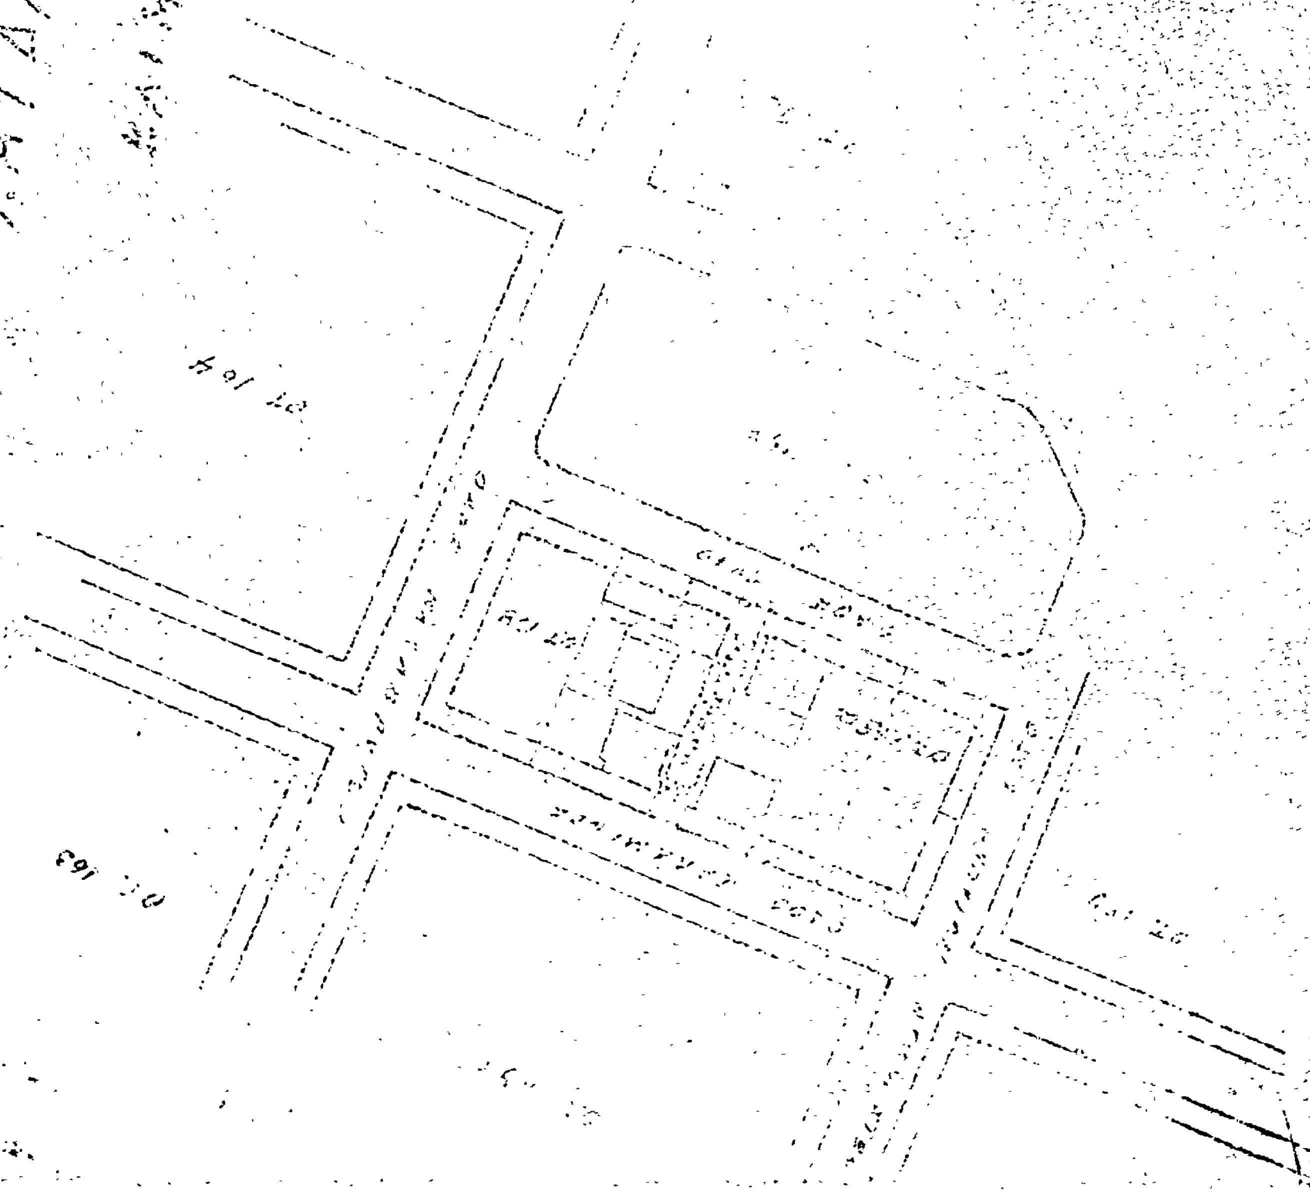
Ἐν Ἀθήναις τῇ 14 Φεβρουαρίου 1977

Ο ΠΡΟΕΔΡΟΣ ΤΗΣ ΔΗΜΟΚΡΑΤΙΑΣ

ΚΩΝΣΤΑΝΤΙΝΟΣ Δ. ΤΣΑΤΣΟΣ

Ο ΥΠΟΥΡΓΟΣ ΔΗΜΟΣΙΩΝ ΕΡΓΩΝ

ΧΡΙΣΤΟΦΟΡΟΣ ΣΤΡΑΤΟΣ


ΧΑΪΔΑΡΙ ΑΤΤΙΚΗΣ
ΚΛΙΜΑΞ 1:1000

ΑΠΟΦΑΣΕΙΣ

Ἀριθ. Δ. 252 (3)

Περὶ χαρακτηρισμοῦ χώρου ὡς Σχολικοῦ διὰ τὴν ἀνέγερσιν Τεχνικῆς Σχολῆς Σοφάδων Ν. Καρδίτσης.

Ο ΝΟΜΑΡΧΗΣ ΚΑΡΔΙΤΣΗΣ

Ἔχοντες ὑπ' ὄψει :

1. Τὰς διατάξεις τοῦ ἀπὸ 17.7.1923 Ν. Δ/τος περὶ σχεδίων πόλεων.

2. Τὰς διατάξεις τοῦ Α.Ν. 314/68 περὶ παροχῆς εἰς τὸν Ὑπουργὸν Βορείου Ἑλλάδος, καὶ τοὺς Νομάρχας ἁρμοδιότητος ἐπὶ θεμάτων ἐγκρίσεως ἐπεκτάσεως ἢ τροποποιήσεως σχεδίων πόλεων καὶ κωμῶν.

3. Τὸ ὑπ' ἀριθ. 2977/76 ἔγγραφον τοῦ Νομαρχιακοῦ Ταμείου Καρδίτσης μετὰ τοῦ συνοδεύοντος αὐτοῦ διαγράμματος περὶ χαρακτηρισμοῦ τοῦ χώρου ὡς Σχολικοῦ διὰ τὴν ἀνέγερσιν Τεχνικῆς Σχολῆς Σφοφάδων.

4. Τὴν ὑπ' ἀριθ. Δ. 7210/76 εἰσήγησιν τοῦ ΔΤΥΝ Καρδίτσης.

5. Τὸ ὑπ' ἀριθ. 23/76 πρακτικὸν τοῦ Περιφερειακοῦ Συμβουλίου Δημοσίων Ἔργων τμήματος Νομοῦ Καρδίτσης.

6. Τὴν ὑπ' ἀριθ. 68872/3734/1972 ἐγκύκλιον Δ/γὴν τῆς Ἐθνικῆς Παιδείας, ἀποφασίζομεν :

Χαρακτηρίζομεν τὸν χῶρον ὡς οὗτος ἐμφαίνεται ὑπὸ στοιχεῖα Α,Β,Γ,Δ,Α, εἰς τὸν ἀπὸ Νοέμβριον τοῦ 1976 τοπογραφικὸν διάγραμμα ὑπὸ κλ. 1 : 500 ὡς χῶρον διὰ τὴν ἀνέγερσιν Τεχνικῆς Σχολῆς Σοφάδων.

Ἡ παροῦσα μετὰ τοῦ συνοδεύοντος αὐτῆς Τοπογραφικοῦ διαγράμματος δημοσιευθήτω διὰ τῆς Ἐφημερίδος τῆς Κυβερνήσεως.

Ἐν Καρδίτσῃ τῇ 18 Ἰανουαρίου 1977

Ὁ Νομάρχης
Κ. ΓΚΛΕΤΣΟΣ

ΤΟΠΟΓΡΑΦΙΚΟΝ ΔΙΑΓΡΑΜΜΑ
ΔΗΜΟΤΙΚΗΣ ΕΚΤΑΣΕΩΣ ΠΡΟΟΡΙΖΟΜΕΝΗΣ
ΔΙ' ΑΝΕΓΕΡΣΙΣ ΚΑΤΩΤΕΡΑΣ ΔΗΜΟΣΙΑΣ
ΤΕΧΝΙΚΗΣ ΣΧΟΛΗΣ ΣΟΦΑΔΩΝ
ΚΑΡΑΙΤΣΗΣ
ΚΛΙΜ. 1:500

ΟΤ 132

ΟΤ 126

ΥΠΟΜΝΗΜΑ

ΣΥΝΔΕΣΙΣ ΜΕΤΑ ΤΟΥ ΣΧΕΔΙΟΥ
ΠΟΛΕΩΣ ΕΦΑΔΩΝ
ΚΛΙΜ 1:1000

Ο ΣΥΝΤΑΞΑΣ

ΓΥΜΝΑΣΤΗΡΙΟΝ

ΧΩΡΟΣ ΑΝΕΓΕΡΣΕΩΣ ΤΕΧΝΙΚΗΣ ΣΧΟΛΗΣ

ΕΚΚΛΗΣΙΑ

ΑΝΑΚΟΙΝΩΣΕΙΣ

(4)

Περὶ εἰδοποιήσεως τῆς γενομένης παρακαταθέσεως ἀποζημιώσεως προσκυρωθέντος τμήματος οἰκοπέδων ὑπὲρ τοῦ Ἑλληνικοῦ Δημοσίου (Ὑπουργεῖον Γεωργίας ἢ Ὑπουργεῖον Κοινωνικῶν Ὑπηρεσιῶν).

Διὰ τῆς ὑπ' ἀριθ. 3840/27.9.1976 πράξεως προσκυρώσεως οἰκοπέδου τοῦ Γραφείου πολεοδομίας Θεσσαλονίκης, νομίμως κυρωθείσης διὰ τῆς ὑπ' ἀριθ. 33631/30.10.1976 ἀποφάσεως τοῦ Νομάρχου Θεσ/νίκης, προσεκυρώθη εἰς τὸ ἐν Θεσσαλονίκῃ καὶ ἐπὶ τῆς ὁδοῦ Μ. Ἀσίας 19 συν/σμοῦ Ροδοχωρίου ἀκίνητον τῆς Σεβαστῆς Κορπαλίδου τοῦ Κων/νου συζύγου Βασιλείου Μανδρανῆ, τμῆμα οἰκοπέδου, φερομένου ἐν τῇ πράξει καὶ τὸ συνοδεύοντι αὐτῇ σχεδιαγράμματι ὑπὸ στοιχεῖα 3,4,5,6,3, ἐμβαδοῦ μέτρων τετραγωνικῶν 89.00 μὲ φερόμενον ἰδιοκτήτην τὸ Ἑλληνικὸν Δημόσιον (Ὑπουργεῖον Γεωργίας ἢ Ὑπουργεῖον Κοινωνικῶν Ὑπηρεσιῶν).

Αἰτήσει δὲ τῆς Σεβαστῆς Κορπαλίδου τοῦ Κων/νου, κατοίκου Θεσσαλονίκης τὸ Μονομελὲς Πρωτοδικεῖον Θεσσαλονίκης καθώρισε διὰ τῆς ὑπ' ἀριθ. 274/14.2.1977 ἀποφάσεώς του, τὴν διὰ τὸ ὡς ἄνω προσκυρούμενον τμῆμα οἰκοπέδου καταβλητέαν προσωρινὴν τιμὴν μονάδος ἀποζημιώσεως εἰς δρχ. 3.000 κατὰ μέτρον τετραγωνικόν.

Μετὰ ταῦτα ἡ Σεβαστὴ Κορπαλίδου τοῦ Κων/νου σύζ. Βασιλείου Μανδρανῆ παρακατέθεσεν παρὰ τῷ κν Θεσσαλονίκῃ ὑποκαταστήματι τοῦ Ταμείου Παρακαταθηκῶν καὶ Δανείων τὴν ὁρισθεῖσαν διὰ τῆς ὡς ἄνω ἀποφάσεως τοῦ Μονομελοῦς Πρωτοδικείου Θεσσαλονίκης προσωρινὴν ἀποζημίωσιν διὰ τὸ προσκυρούμενον ὡς ἄνω οἰκοπέδου ἐκδοθέντος τοῦ κάτωθι γραμματίου συστάσεως παρακαταθήκης τοῦ Ταμείου Παρακαταθηκῶν καὶ Δανείων, ἤτοι τοῦ ὑπ' ἀριθ. 220601/22.2-1977 διὰ δραχμὰς 267.000, ἤτοι 89 μ² Χ 3.000 δρχ., ὑπὲρ τοῦ Ἑλληνικοῦ Δημοσίου (Ὑπουργεῖον Γεωργίας ἢ Ὑπουργεῖον Κοινωνικῶν Ὑπηρεσιῶν) ὡς εἰκαζομένου δικαιούχου ἢ ὑπὲρ παντὸς ἀναγνωρισθησομένου ἁρμοδίως ἀληθοῦς δικαιούχου καὶ ὅπερ γραμμάτιον κατετέθη εἰς τὸν Συμβολαιογράφον Θεσσαλονίκης Βασίλειον Οἰκονομόπουλον, συνταγείσης τῆς ὑπ' ἀριθ. 5938/22.2.1977 πράξεώς του ἀντίγραφον δὲ ταύτης ἐπεδόθη εἰς τὸ ὑπὲρ οὗ ἡ κατάθεσις.

Ἤδη ἡ καταθέτις Σεβαστὴ Κορπαλίδου τοῦ Κων/νου διὰ τῆς παρούσης δημοσιεύσεως προβαίνει συμφώνως τῷ νόμῳ εἰς τὴν γνωστοποίησιν τῆς γενομένης κατὰ τ' ἄνω παρακαταθέσεως πρὸς γνῶσιν τοῦ ἀληθοῦς δικαιούχου τῆς ἀποζημιώσεως ἐκ τῆς ὡς ἄνω ἀπαλλοτριώσεως.

Ἐν Θεσσαλονίκῃ τῇ 4 Μαρτίου 1977

Ὁ Πληρεξούσιος Δικηγόρος
ΣΤΕΡΓΙΟΣ ΝΙΚΗΤΙΔΗΣ

(Ἀριθ. τριπλ. 18181/77, τοῦ ΙΖ' Δημ. Ταμ. Ἀθηνῶν τῆς 4.3.77)

ΕΚ ΤΟΥ ΕΘΝΙΚΟΥ ΤΥΠΟΓΡΑΦΕΙΟΥ